




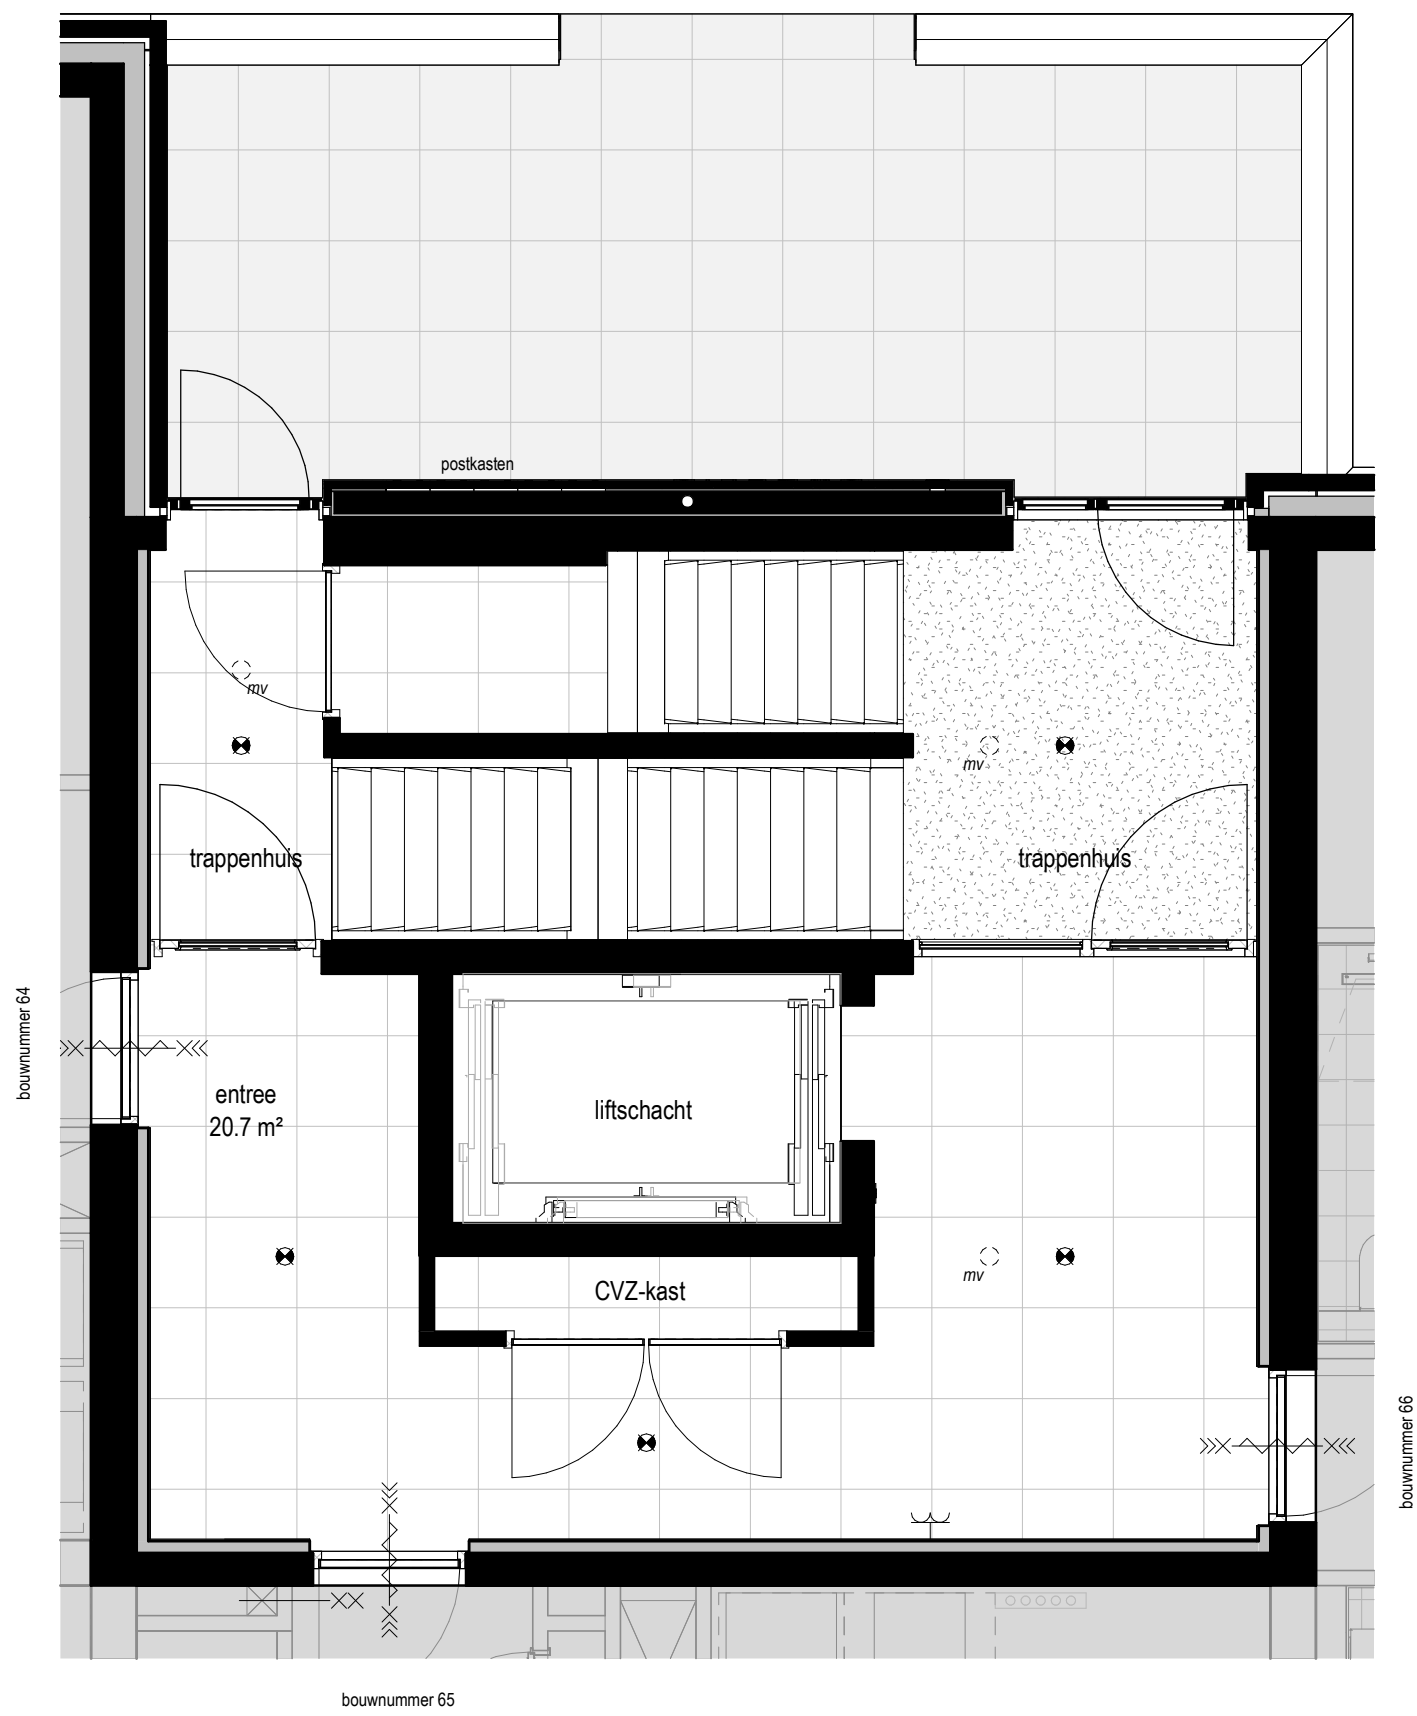


Begane grond - algemeen  
1 : 50

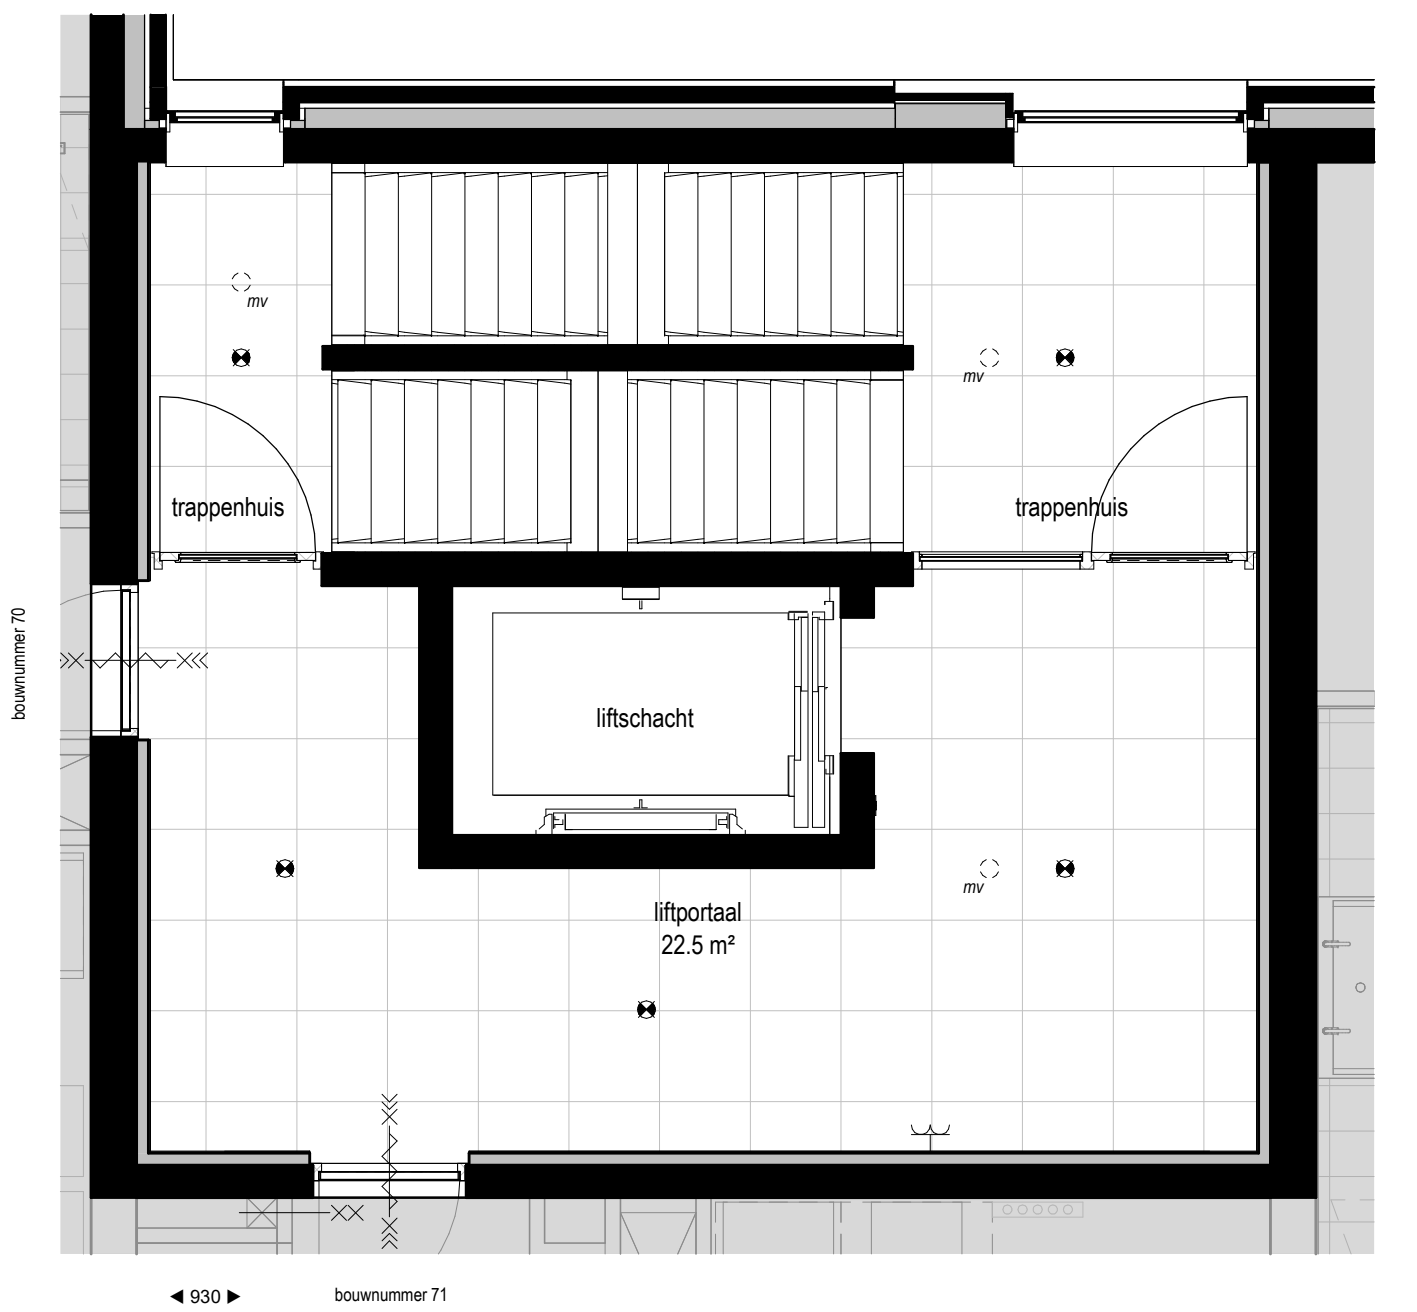

Tweede verdieping - algemeen  
1 : 50

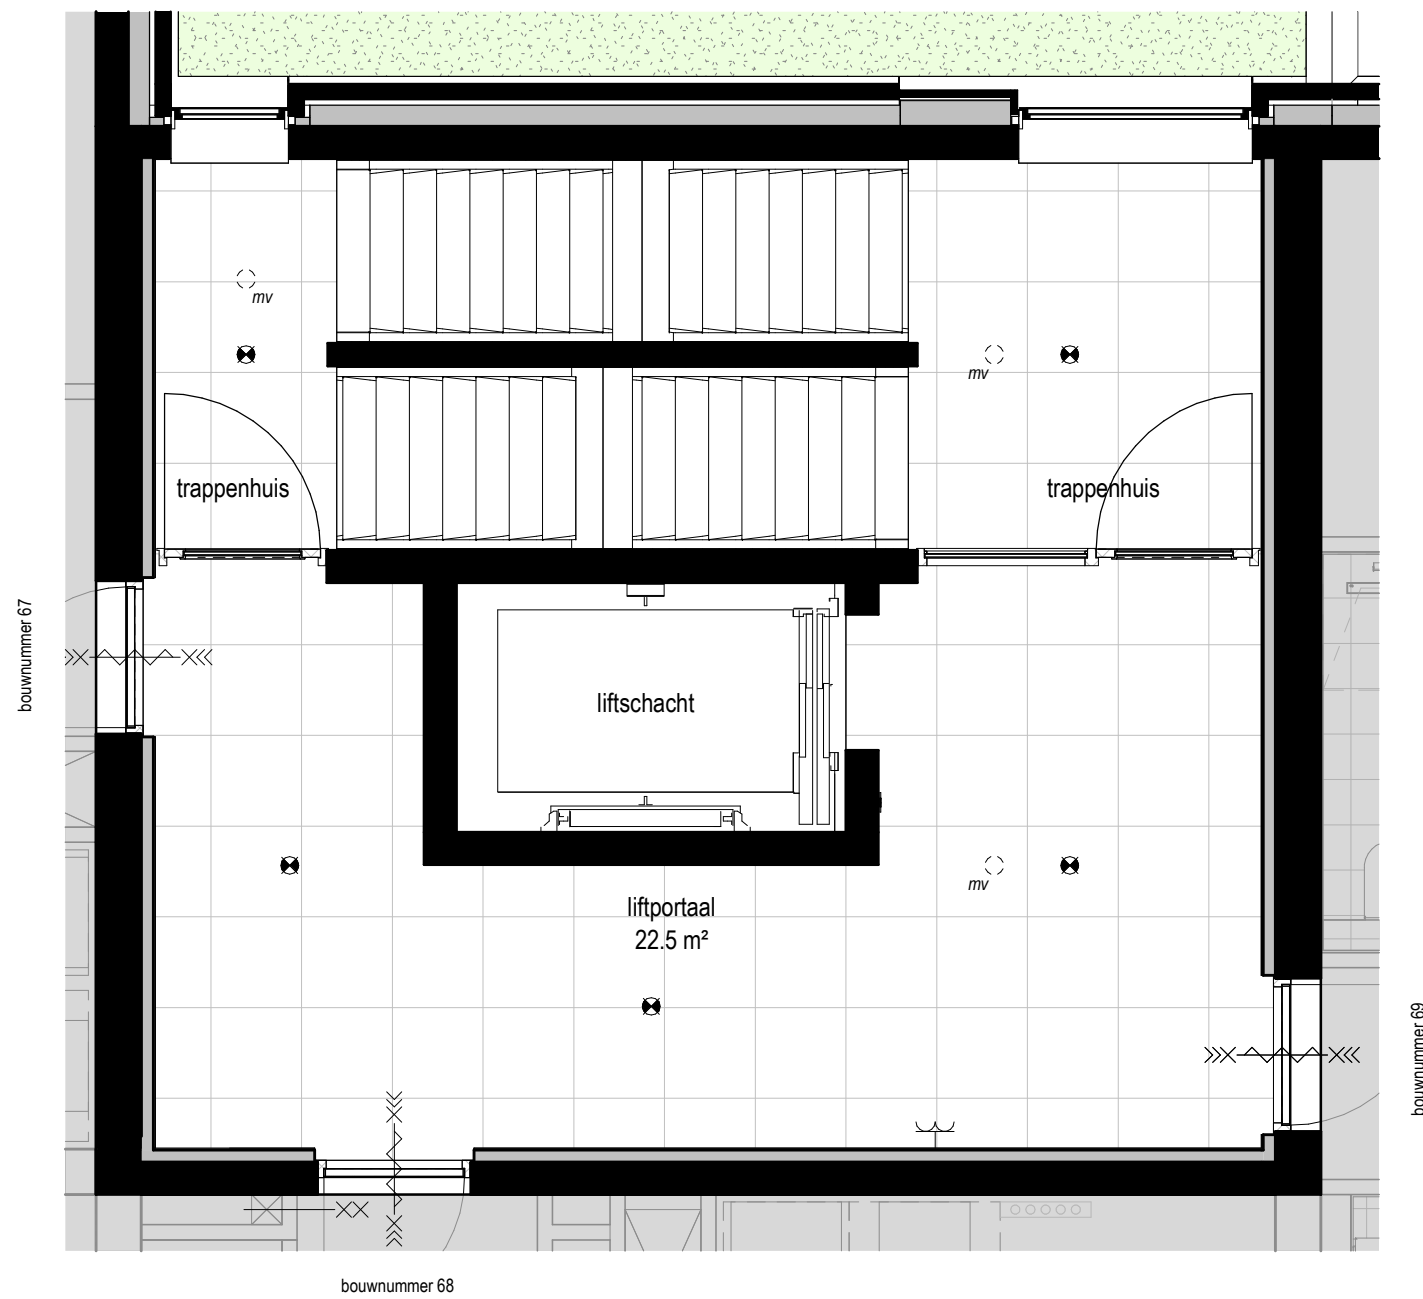

Eerste verdieping - algemeen  
1 : 50

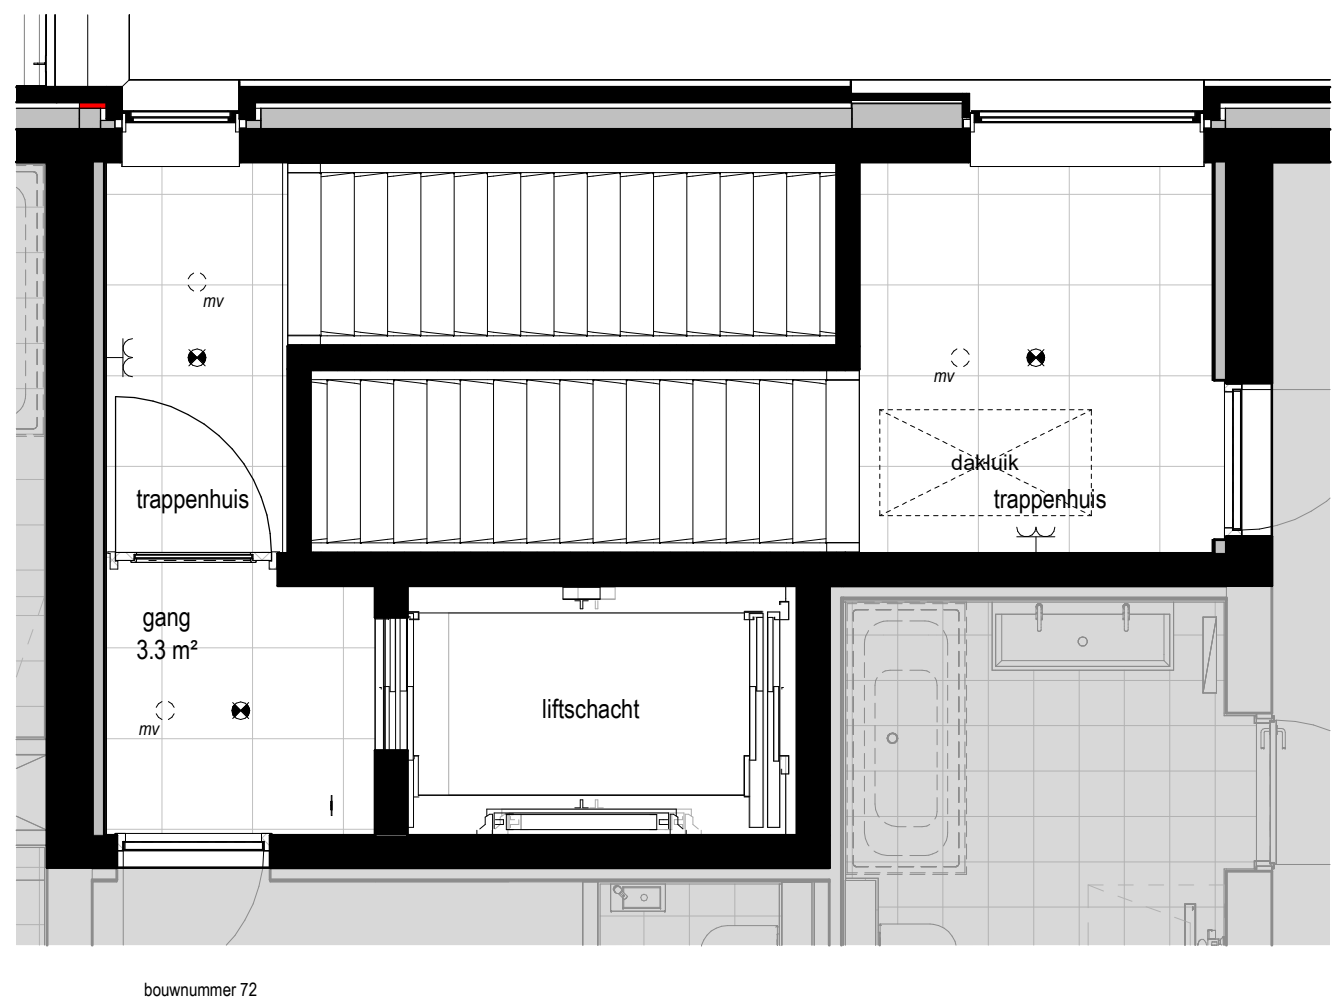

Derde verdieping - algemeen  
1 : 50

## Renvooi Symbolen:

- |  |                                                                                 |
|--|---------------------------------------------------------------------------------|
|  | aardingspunt badkamer                                                           |
|  | deurknop bel                                                                    |
|  | bedraad aansluitpunt ruimteregeling                                             |
|  | bedraad aansluitpunt ruimteregeling thermostaat                                 |
|  | loze leiding                                                                    |
|  | bedraade aansluitpunt t.b.v. laadpaal                                           |
|  | plafondlichtpunt                                                                |
|  | wandlichtpunt binnen                                                            |
|  | plafondlichtpunt (algemeen)                                                     |
|  | wandlichtpunt buiten                                                            |
|  | rookmelder                                                                      |
|  | enkelpolige schakelaar                                                          |
|  | wisselschakelaar                                                                |
|  | serieschakelaar                                                                 |
|  | schakelaar mechanische ventilatie                                               |
|  | wandcontactdoos geaard opbouw horizontaal                                       |
|  | dubbele wandcontactdoos geaard opbouw verticaal                                 |
|  | wandcontactdoos perilex                                                         |
|  | elektrische radiator                                                            |
|  | vloerverwarming                                                                 |
|  | inblaasventiel mechanische ventilatie (wtw); positie n.t.b. i.o.m. installateur |
|  | afzuigventiel mechanische ventilatie (wtw); positie n.t.b. i.o.m. installateur  |
|  | deur zelfsluitend + 30 min. brandwerendheid                                     |
|  | dragende wanden                                                                 |
|  | niet-dragende wanden                                                            |
|  | woning toegang                                                                  |
|  | vv verdeler vloerverwarming                                                     |
|  | wtw warmte-terug-winningsunit                                                   |
|  | wp warmtepomp                                                                   |
|  | wm wasmachine                                                                   |
|  | wd wasdroger                                                                    |
|  | hwa hemelwaterafvoer                                                            |
- Maatvoering in millimeters.  
- Hoogtemaatvoering elektra in millimeters.  
- Alle maatvoeringen zijn circa-meten en niet geschikt voor opdrachten aan derden.  
- De keukeninrichting en apparatuur op tekening zijn uitsluitend ter indicatie.  
- De op tekening aangegeven radiatoren, ventilatie inblaas- en afzuigpunten geven een indicatie; afmetingen, aantallen en positie volgens installateur.  
- Alle wandcontactdozen en aansluitpunten op 300mm boven de vloer, tenzij anders aangegeven.  
- Alle schakelaars op 1050mm boven de vloer, tenzij anders aangegeven.  
- Wanddikten kunnen afwijken i.v.m. keuze uitvoering.  
- Verlichting algemeen / algemene ruimte op bewegingssensor



# SLINGER PARK

ERM ELO

Veldwijk, Plot I & Plot L  
Overzicht verkoop algemene ruimten



schaal: 1 : 50  
formaat: A1  
datum: 17-10-2024