



Voorgevel - bouwnummer 67
1 : 100



Rechter zijgevel - bouwnummer 67
1 : 100



Doorsnede - bouwnummer 67
1 : 100




Achtergevel - bouwnummer 67
1 : 100



Linker zijgevel - bouwnummer 67
1 : 100



Eerste verdieping - bouwnummer 67
1 : 50

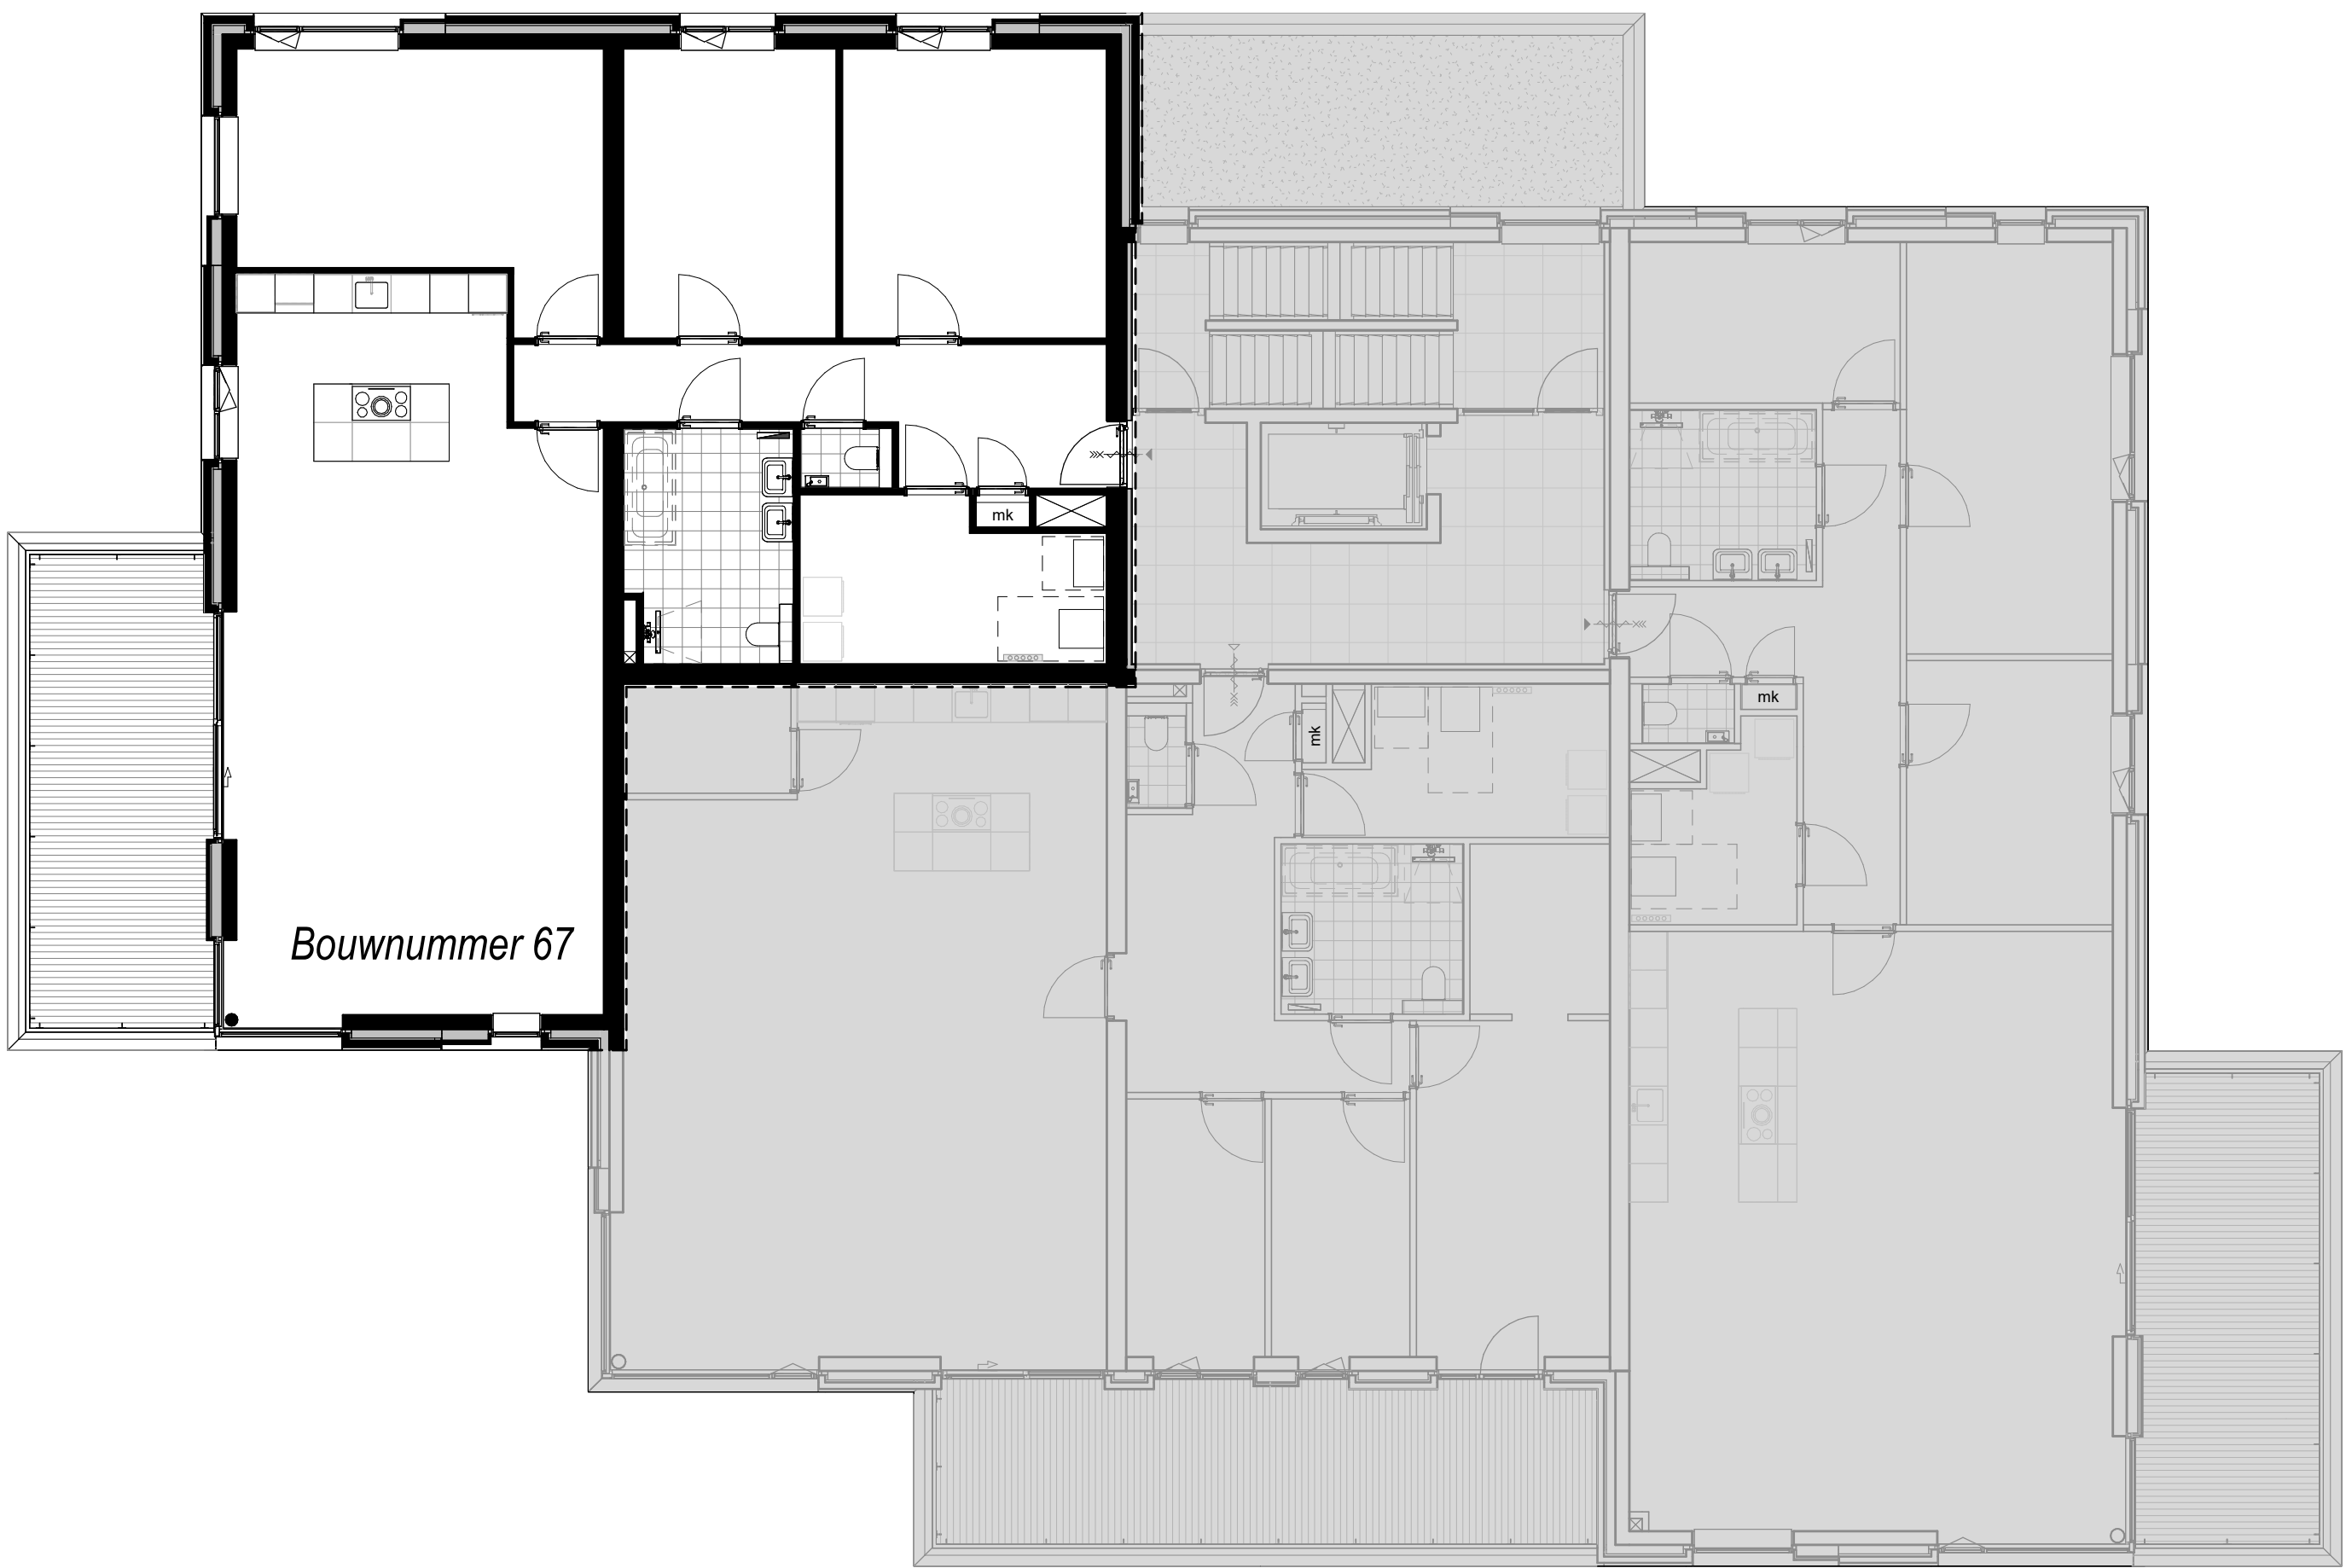

Eerste verdieping totaal
1 : 100

Renvooi Symbolen:

- aardingspunt badkamer
- deurknop bel
- bedraad aansluitpunt ruimteregeling
- bedraad aansluitpunt ruimteregeling thermostaat
- loze leiding
- bedraade aansluitpunt t.b.v. laadpaal
- plafondlichtpunt
- wandlichtpunt binnen
- plafondlichtpunt (algemeen)
- wandlichtpunt buiten
- rookmelder
- enkelzijdige schakelaar
- wisselschakelaar
- serieschakelaar
- schakelaar mechanische ventilatie
- wandcontactdoos geared
- dubbele wandcontactdoos geared opbouw horizontaal
- dubbele wandcontactdoos geared opbouw verticaal
- wandcontactdoos perilex
- elektrische radiator
- vloerverwarming
- inblaasventiel mechanische ventilatie (whv); positie n.t.b. i.o.m. installateur
- afzuigventiel mechanische ventilatie (wv); positie n.t.b. i.o.m. installateur
- 300-XXXX-300 deur zelfsluitend + 30 min. brandwerendheid
- dragende wanden
- niet-dragende wanden
- woning toegang
- verdelers vloerverwarming
- whv warmte terug-winningsunit
- wv warmtepomp
- wm wasmachine
- wd wasdroger
- hwa hemelwaterafvoer
- vwm vaatwasmachine
- kk koelkast
- kp koelplaat
- ak afzuigkap

- Meetvoering in millimeters.
- Hoogtemaatvoering elektra in millimeters.
- Alle maatvoeringen zijn circa-maten en niet geschikt voor opdrachten aan denden.
- De keukeninrichting en apparatuur op tekening zijn uitsluitend ter indicatie.
- De op tekening aangegeven radiatoren, ventilatie inblaas- en afzuigpunten geven een indicatie; afmetingen, aantallen en positie volgens installateur.
- Alle wandcontactdozen en aansluitpunten op 300mm boven de vloer, tenzij anders aangegeven.
- Alle schakelaars op 1500mm boven de vloer, tenzij anders aangegeven.
- Wanddikten kunnen afwijken i.v.m. keuze uitvoering.
- Verlichting algemeen / algemene ruimte op bewegingsensor



Veldwijk, Plot I
Overzicht verkoop bouwnummer 67 plot L

schaal: 1:50/1:100
formaat: A0
datum: 06-05-2025

