



Voorgevel - bouwnummer 66
1 : 100



Rechter zijgevel - bouwnummer 66
1 : 100



Linker zijgevel - bouwnummer 66
1 : 100




Achtergevel - bouwnummer 66
1 : 100



Doorsnede - bouwnummer 66
1 : 100



Begane grond totaal
1 : 100

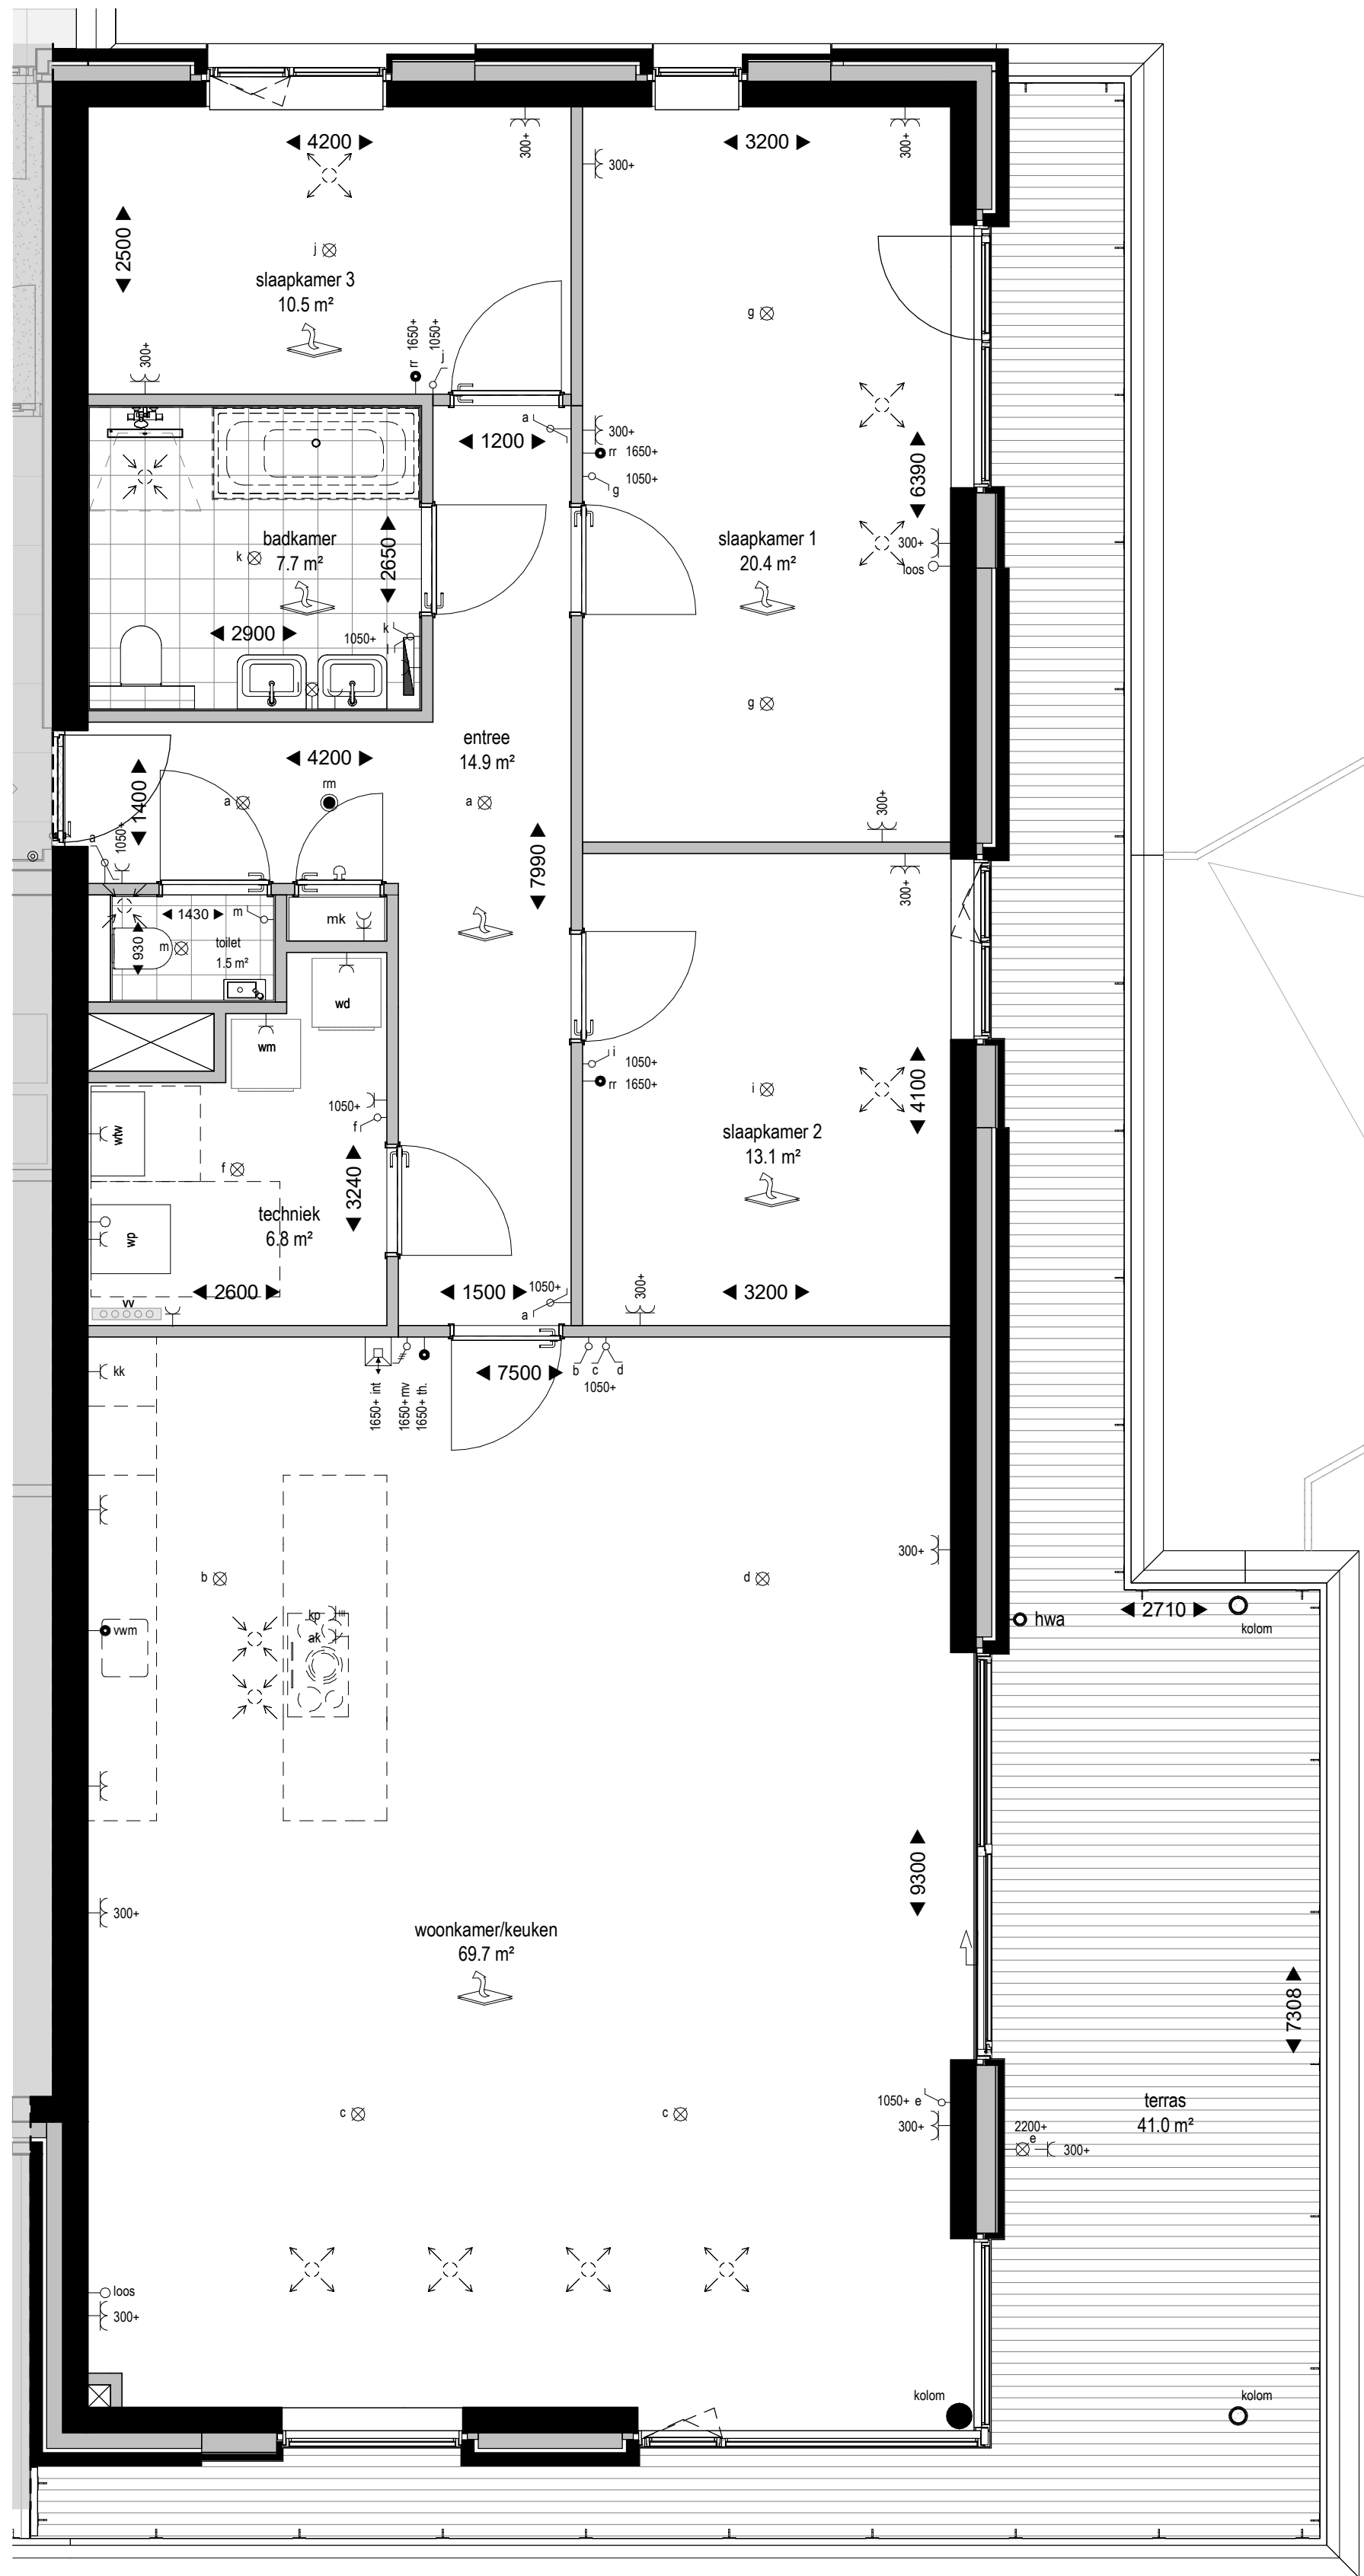

Begane grond - bouwnummer 66
1 : 50

Renvooi Symbolen:

- aardingspunt badkamer
- deurknop bel
- bedraad aansluitpunt ruimteregeling
- bedraad aansluitpunt ruimteregeling thermostaat
- loze leiding
- bedraade aansluitpunt t.b.v. laadpaal
- plafondlichtpunt
- wandlichtpunt binnen
- plafondlichtpunt (algemeen)
- wandlichtpunt buiten
- rookmelder
- enkelpolige schakelaar
- wisselschakelaar
- serieschakelaar
- schakelaar mechanische ventilatie
- wandcontactdoos geared
- dubbele wandcontactdoos geared opbouw horizontaal
- dubbele wandcontactdoos geared opbouw verticaal
- wandcontactdoos perlex
- elektrische radiator
- vloerverwarming
- inblaasventiel mechanische ventilatie (wlv); positie n.t.b. i.o.m. installateur
- afzuigventiel mechanische ventilatie (wlv); positie n.t.b. i.o.m. installateur
- 300mm zelfsluitend + 30 min. brandwerendheid
- dragende wanden
- niet-dragende wanden
- woning toegang
- verdelers vloerverwarming
- vv
- whw
- wp
- vm
- wd
- hwa
- vwm
- kk
- kp
- ak
- waswasmachine
- koelkast
- afzuigkap
- hemelwaterafvoer

- Meetvoering in millimeters.
- Hoogtemaatvoering elektra in millimeters.
- Alle maatvoeringen zijn circa-maten en niet geschikt voor opdrachten aan denden.
- De keukeninrichting en apparatuur op tekening zijn uitsluitend ter indicatie.
- De op tekening aangegeven radiatoren, ventilatie inblaas- en afzuigpunten geven een indicatie; afmetingen, aantallen en positie volgens installateur.
- Alle wandcontactdozen en aansluitpunten op 300mm boven de vloer, tenzij anders aangegeven.
- Alle schakelaars op 1500mm boven de vloer, tenzij anders aangegeven.
- Wanddikten kunnen afwijken i.v.m. keuze uitvoering.
- Verlichting algemeen / algemene ruimte op bewegingsensor



Veldwijk, Plot I
Overzicht verkoop bouwnummer 66 plot L

schaal: 1:50/1:100
formaat: A0
datum: 06-05-2025

