



Voorgevel - bouwnummer 72
1 : 100




Rechter zijgevel - bouwnummer 72
1 : 100




Linker zijgevel - bouwnummer 72
1 : 100



Achtergevel - bouwnummer 72
1 : 100

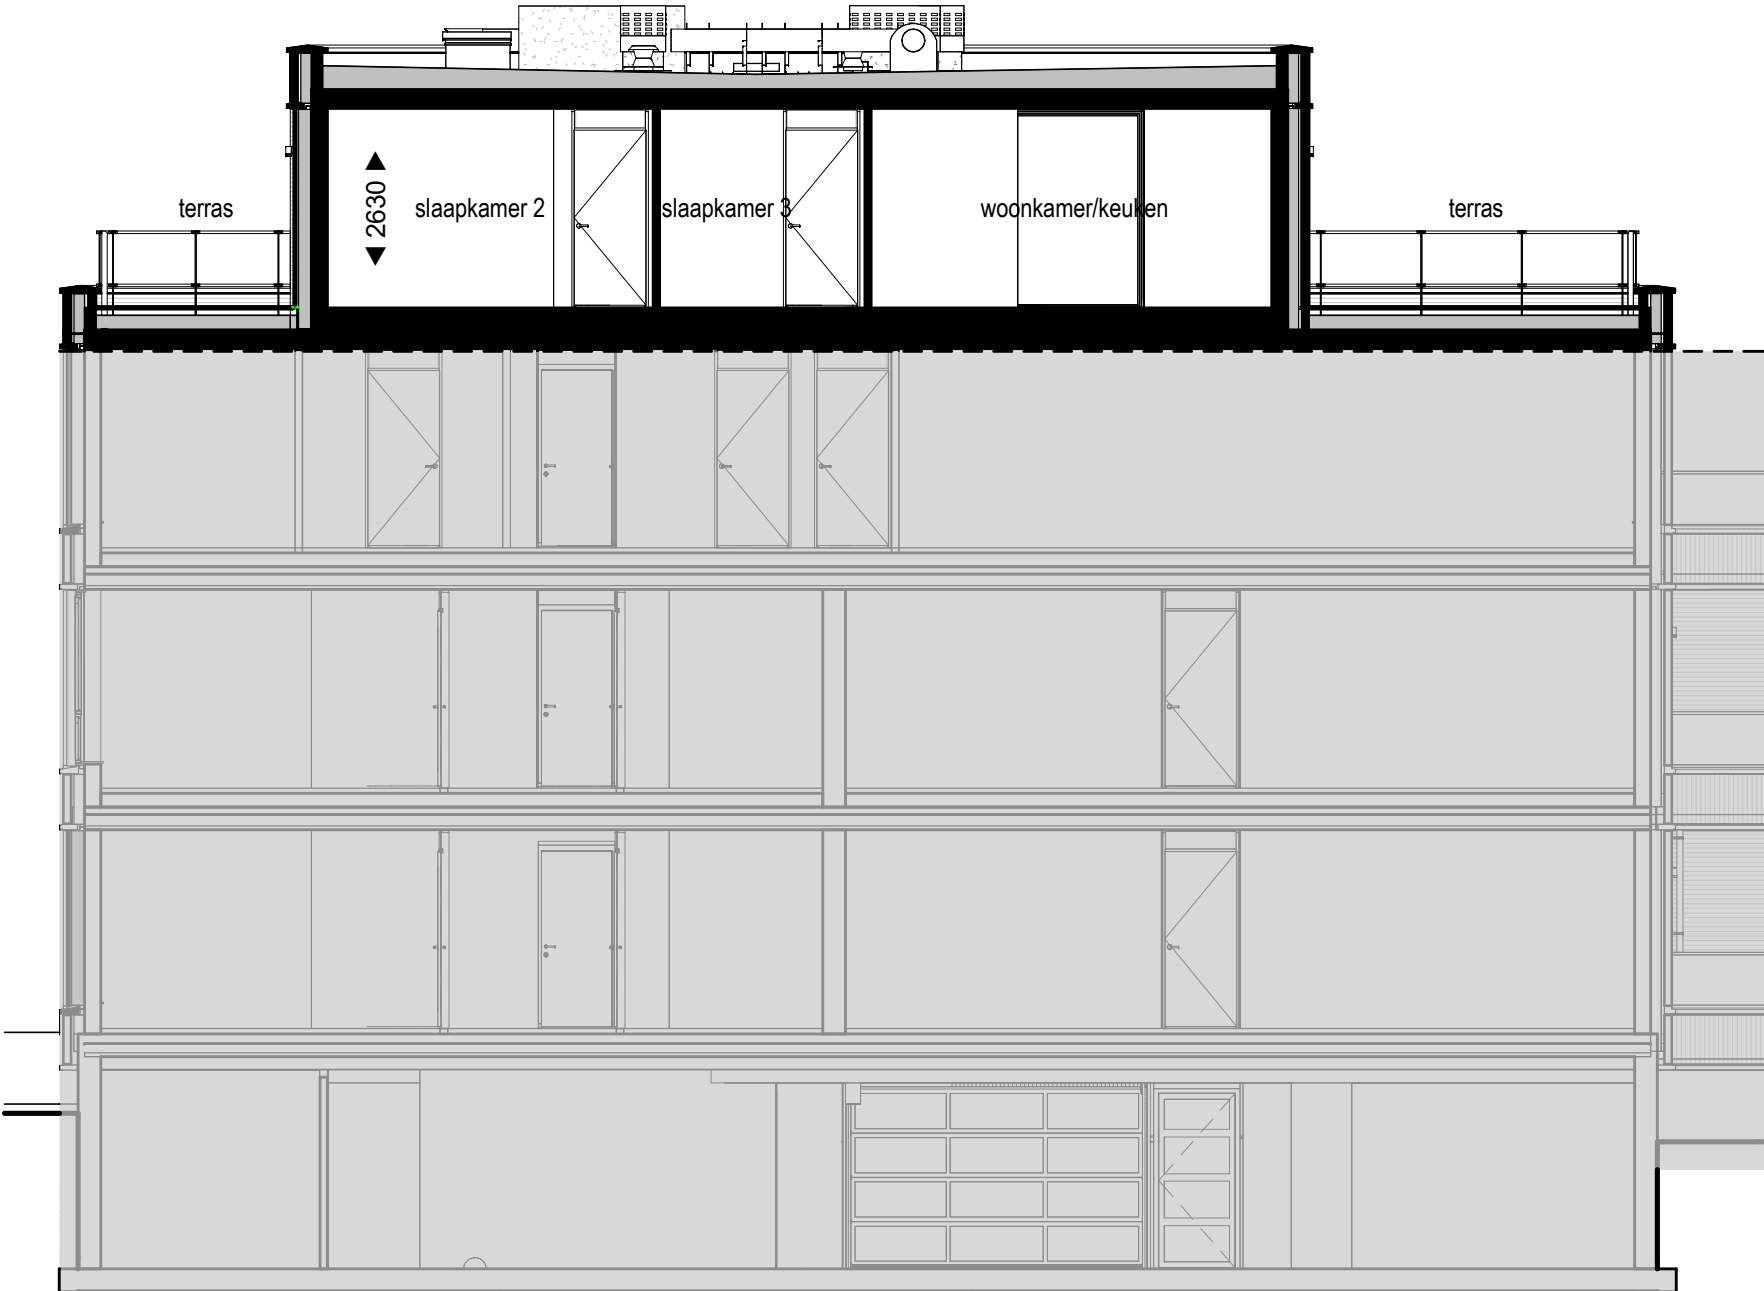

Doorsnede - bouwnummer 72
1 : 100

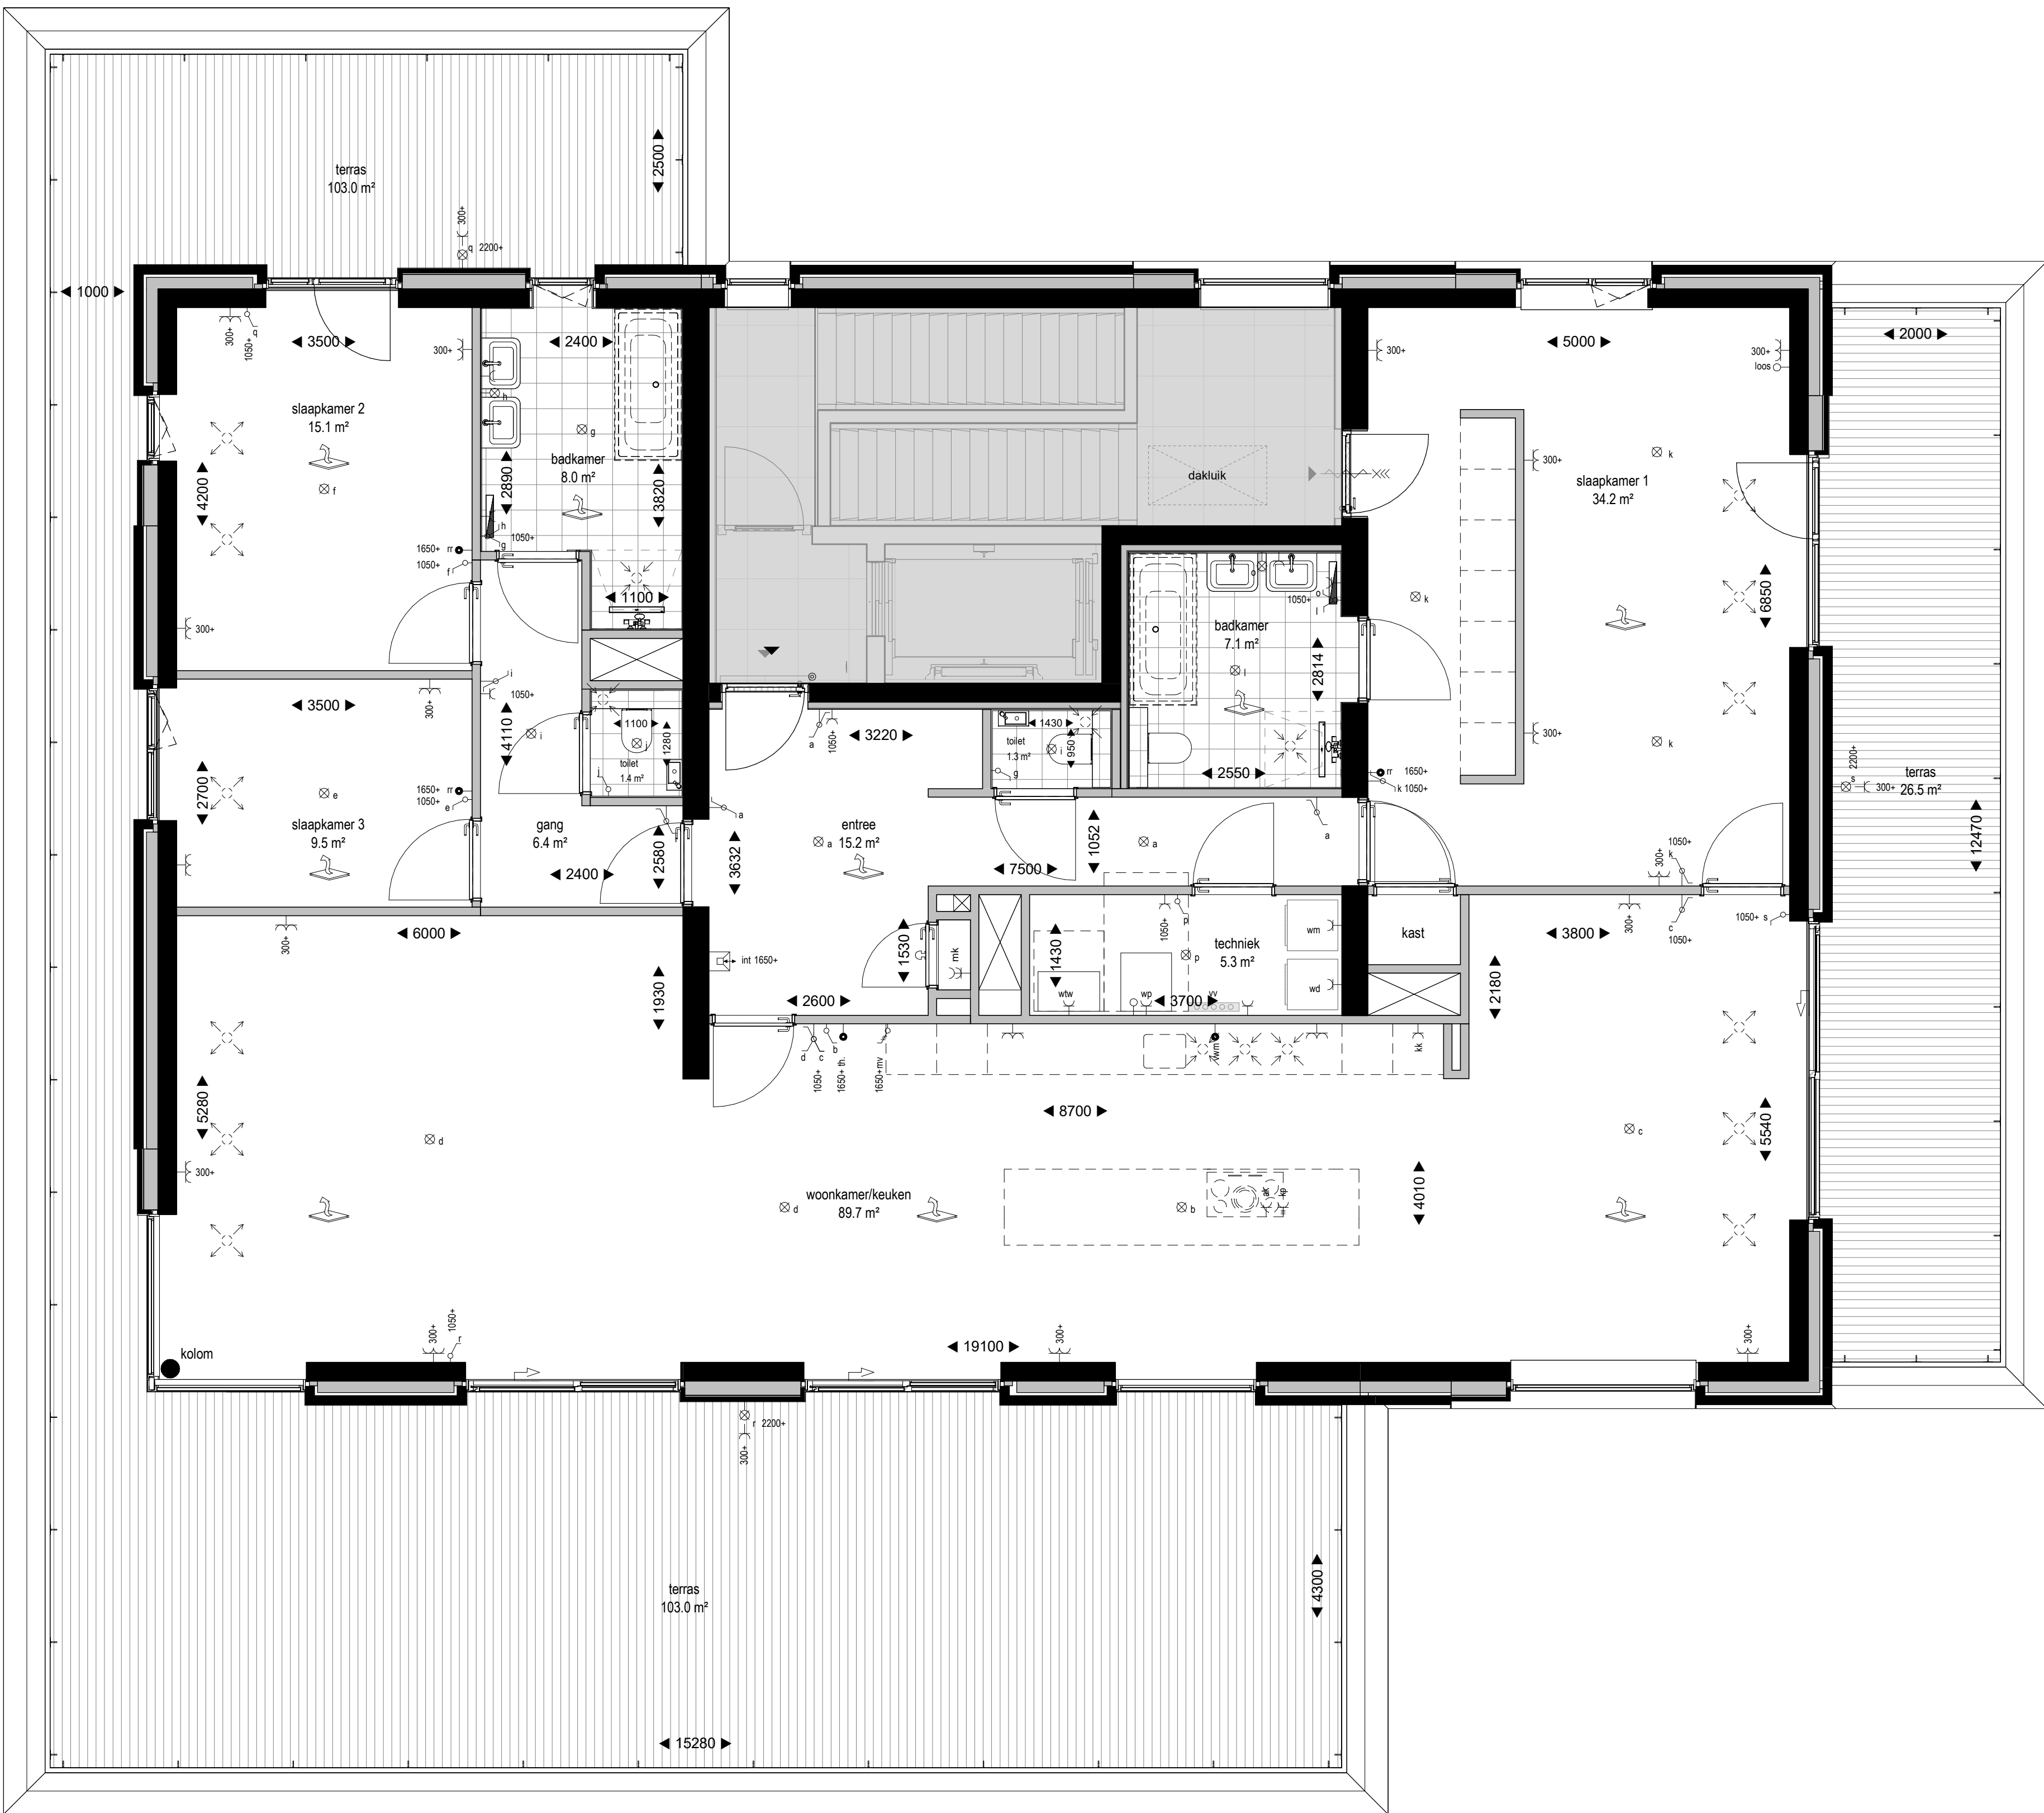

Derde verdieping - bouwnummer 72
1 : 50

Renvooi Symbolen:

- ⊕ aardingspunt badkamer
- ⊙ deurvknop bel
- ⊕ bedraad aansluitpunt ruimteregeling
- ⊕ bedraad aansluitpunt ruimteregeling thermostaat
- ⊕ loze leiding
- ⊕ bedraade aansluitpunt t.b.v. laadpaal
- ⊕ platfondlichtpunt
- ⊕ wandlichtpunt binnen
- ⊕ platfondlichtpunt (algemeen)
- ⊕ wandlichtpunt buiten
- ⊕ rookmelder
- ⊕ enkelpolige schakelaar
- ⊕ wisselschakelaar
- ⊕ serieelgeschakelde
- ⊕ schakelaar mechanische ventilatie
- ⊕ wandcontactdoos geaard
- ⊕ dubbele wandcontactdoos geaard opbouw horizontaal
- ⊕ dubbele wandcontactdoos geaard opbouw verticaal
- ⊕ wandcontactdoos perilex
- ⊕ elektrische radiator
- ⊕ vloerverwarming
- ⊕ inblaasventiel mechanische ventilatie (wlv); positie n.t.b. i.o.m. installateur
- ⊕ afzuigventiel mechanische ventilatie (wlv); positie n.t.b. i.o.m. installateur
- ⊕ deur zelfsluitend + 30 min. brandwerendheid
- ⊕ dragende wanden
- ⊕ niet-dragende wanden
- ⊕ woning toegang
- ⊕ vv verdelers vloerverwarming
- ⊕ wlv warmte terug-winningsunit
- ⊕ wp warmtepomp
- ⊕ wm wasmachine
- ⊕ wd wasdroger
- ⊕ hwa hemelwaterafvoer
- ⊕ vwm vaatwasmachine
- ⊕ kk koelkast
- ⊕ kp koelplaat
- ⊕ ak afzuigkap

- Meetvoering in millimeters.
- Hoogtemaatvoering elektra in millimeters.
- Alle maatvoeringen zijn circa-maten en niet geschikt voor opdrachten aan denden.
- De keukeninrichting en apparatuur op tekening zijn uitsluitend ter indicatie.
- De op tekening aangegeven radiatoren, ventilatie inblaas- en afzuigpunten geven een indicatie; afmetingen, aantallen en positie volgens installateur.
- Alle wandcontactdozen en aansluitpunten op 300mm boven de vloer, tenzij anders aangegeven.
- Alle schakelaars op 1500mm boven de vloer, tenzij anders aangegeven.
- Wanddikten kunnen afwijken i.v.m. keuze uitvoering.
- Verlichting algemeen / algemene ruimte op bewegingsensor



Veldwijk, Plot I
Overzicht verkoop bouwnummer 72 plot L

schaal: 1:50/1:100
formaat: A0
datum: 06-05-2025

